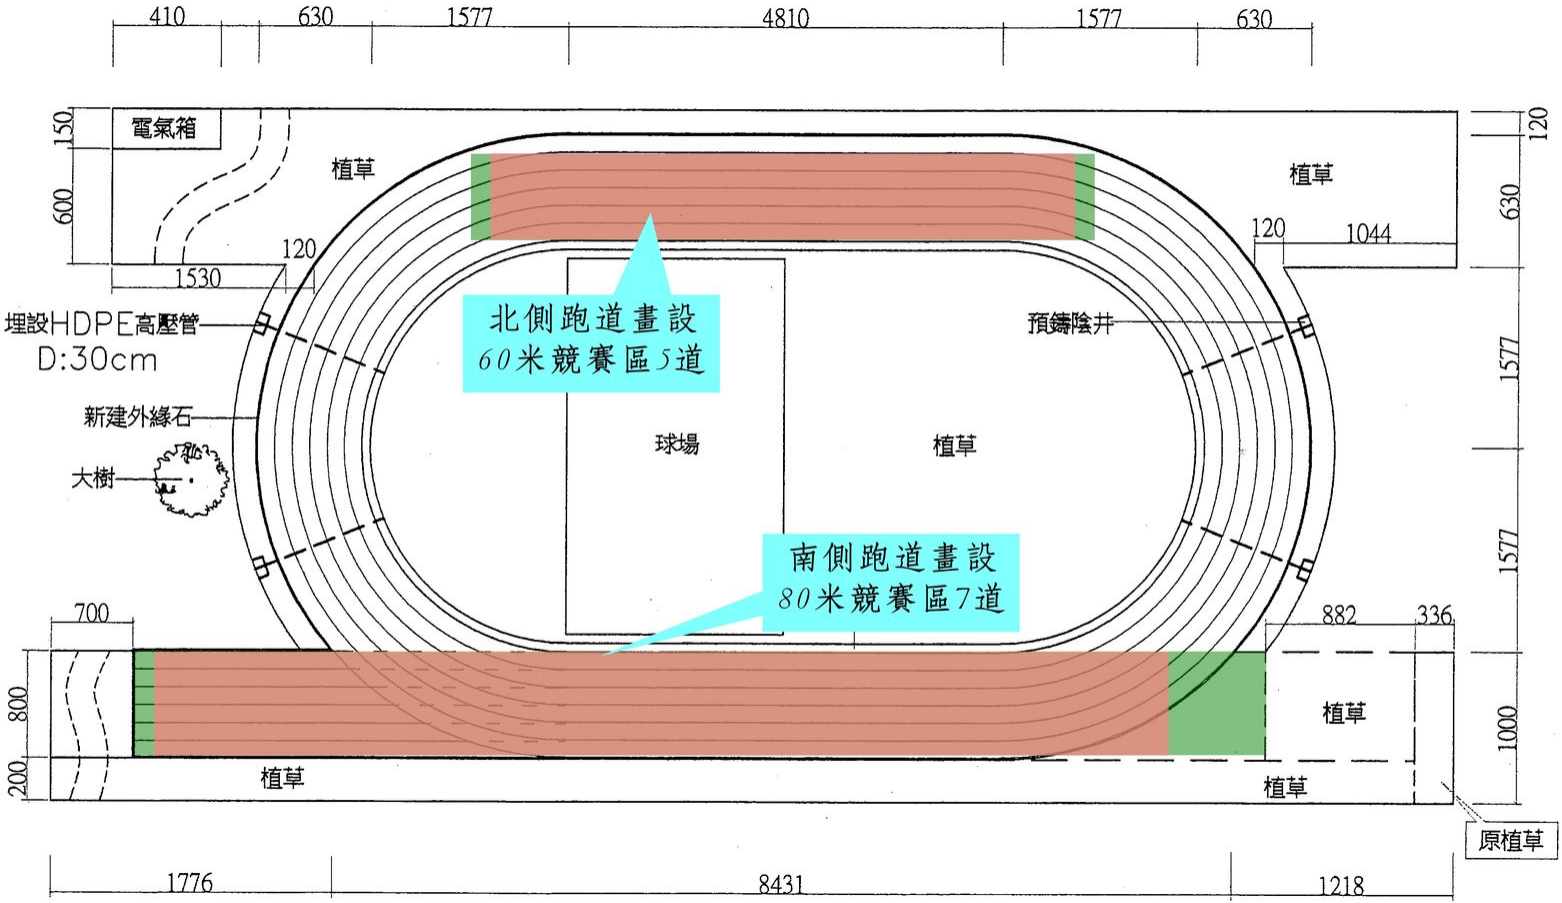
410
630
1577
4810
1577
630
150
600
電氣箱
植草
植草
120
630
120
1044
120
1530
埋設HDPE高壓管
D:30cm
北側跑道畫設
60米競賽區5道
預鑄陰井
1577
新建外緣石
球場
植草
大樹
1577
南側跑道畫設
80米競賽區7道
700
882
336
800
植草
1000
200
植草
植草
原植草
1776
8431
1218

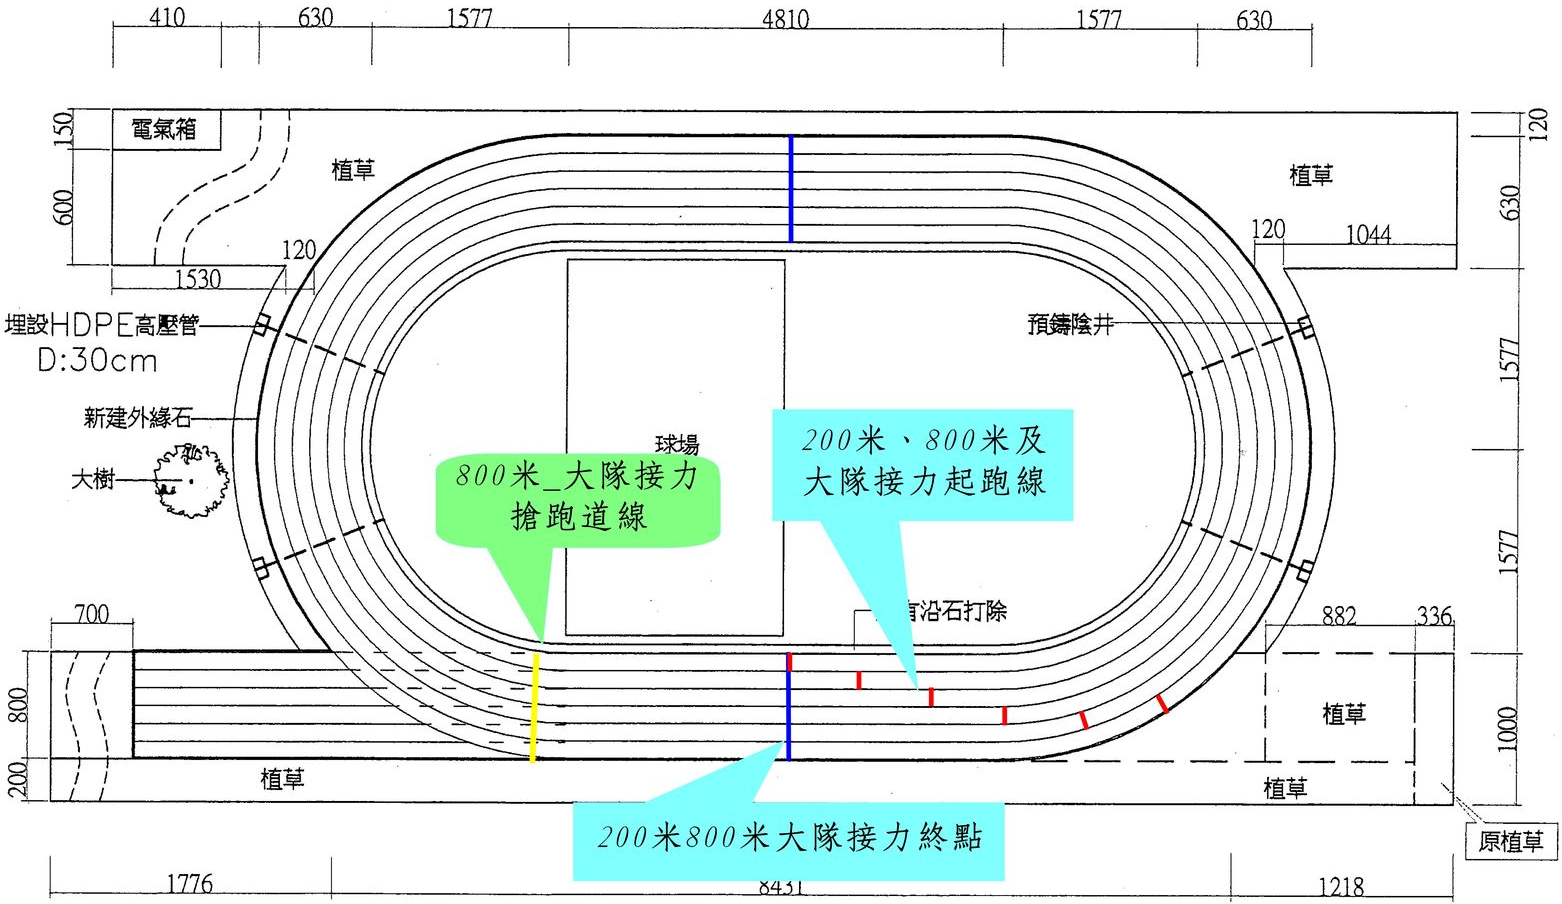
410
630
1577
4810
1577
630
150
600
電氣箱
植草
120
1530
埋設HDPE高壓管
D:30cm
新建外緣石
大樹
球場
800米_大隊接力
搶跑道線
200米、800米及
大隊接力起跑線
植草
120
1044
預鑄陰井
120
630
1577
1577
1000
700
800
200
植草
沿石打除
882
336
植草
植草
200米800米大隊接力終點
原植草
1776
8431
1218

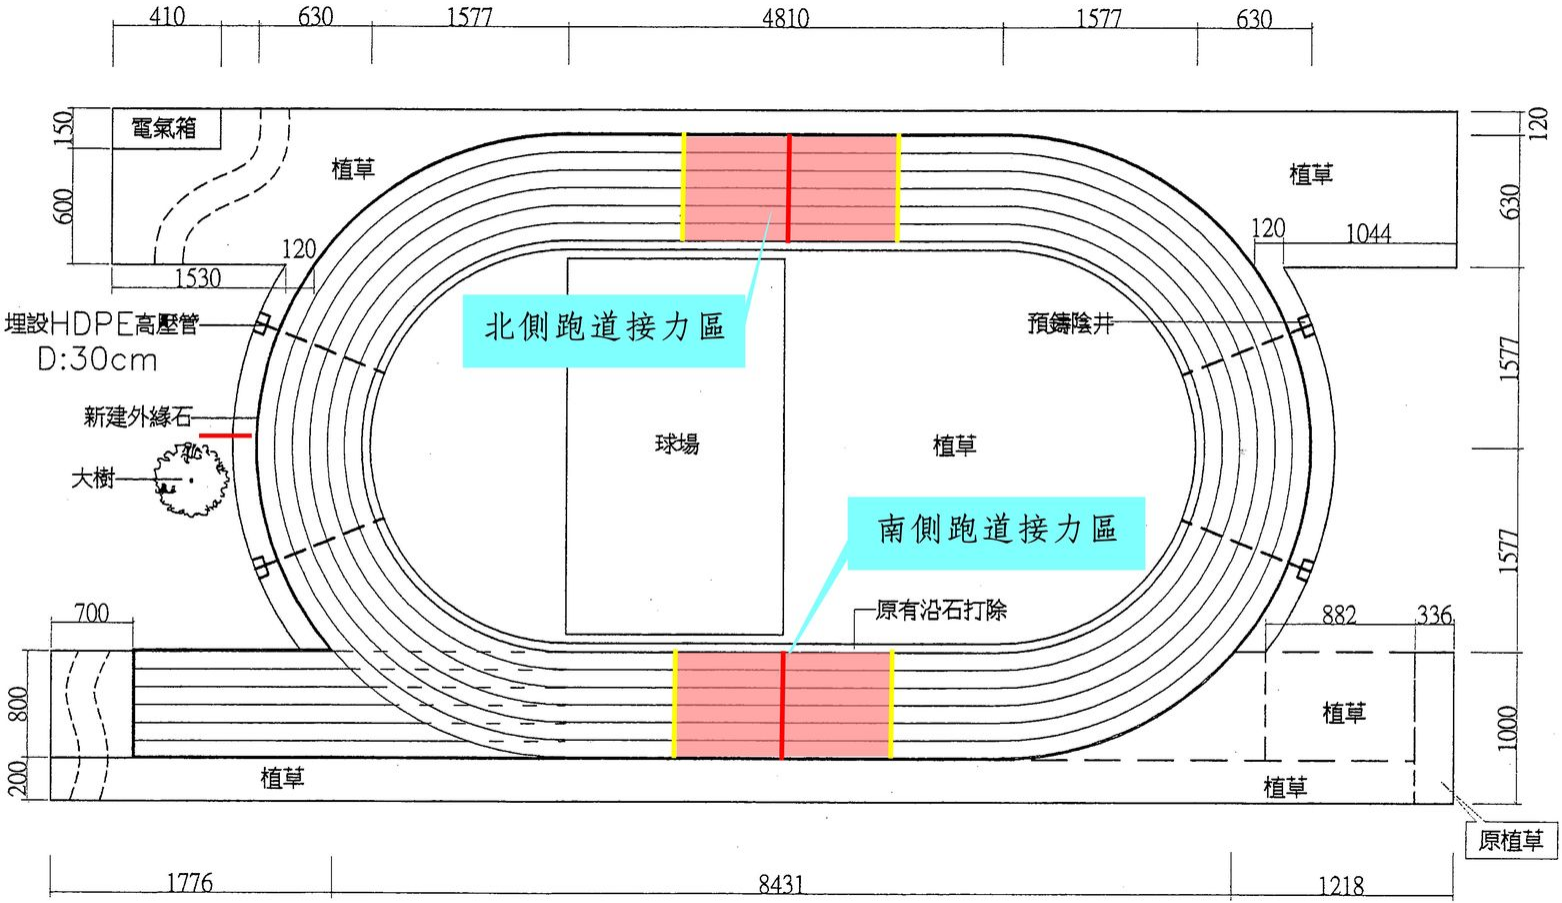
410
630
1577
4810
1577
630
150
600
電氣箱
植草
植草
120
630
1577
1577
1000
120
1530
120
1044
埋設HDPE高壓管
D:30cm
北側跑道接力區
預鑄陰井
新建外緣石
大樹
球場
植草
南側跑道接力區
原有沿石打除
700
882
336
800
200
植草
植草
植草
原植草
1776
8431
1218